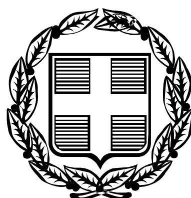


ΕΦΗΜΕΡΙΣ ΤΗΣ ΚΥΒΕΡΝΗΣΕΩΣ

ΤΗΣ ΕΛΛΗΝΙΚΗΣ ΔΗΜΟΚΡΑΤΙΑΣ

ΤΕΥΧΟΣ ΤΕΤΑΡΤΟ **Αρ. Φύλλου 648**

31 Ιουλίου 2006

ΠΕΡΙΕΧΟΜΕΝΑ

ΑΠΟΦΑΣΕΙΣ

ΑΠΟΦΑΣΕΙΣ

Αριθμ. 11496 (1)

Προσωρινή κατάληψη χώρου για τις ανάγκες κατασκευής του ΜΕΤΡΟ ΘΕΣΣΑΛΟΝΙΚΗΣ: Σταθμός «ΠΑΝΕΠΙΣΤΗΜΙΟ».

Ο ΥΠΟΥΡΓΟΣ ΠΕΡΙΒΑΛΛΟΝΤΟΣ, ΧΩΡΟΤΑΞΙΑΣ ΚΑΙ ΔΗΜΟΣΙΩΝ ΕΡΓΩΝ

Έχοντας υπόψη:

1. Το άρθρο 90 του «Κώδικα για την Κυβέρνηση και Κυβερνητικά όργανα» όπως κωδικοποιήθηκε με άρθρο πρώτο του π.δ. 63/2005).

2. Το ν. 1955/1991 (ΦΕΚ 112/18.7.1991) όπως τροποποιήθηκε με το ν. 3202/2003 (άρθρο 35) περί ιδρύσεως Εταιρείας με την επωνυμία «ΑΤΤΙΚΟ ΜΕΤΡΟ Α.Ε.» και ειδικότερα τα άρθρα έβδομο και δέκατο «Απαλλοτριώσεις» του ιδίου νόμου.

3. Την υπ' αριθμ. Δ16/010/70/Γ/30.1.1992 Υπουργού ΠΕ.ΧΩ.Δ.Ε. περί μεταβίβασης δικαιωμάτων και υποχρεώσεων του Δημοσίου στην ΑΤΤΙΚΟ ΜΕΤΡΟ Α.Ε.

4. Την υπ' αριθμ. Δ16α/04/226/Γ/19.3.1992 απόφαση Υπουργού ΠΕ.ΧΩ.Δ.Ε. περί «καθορισμού καθ' ύλην Τεχνικών Δ/νσεων ΓΓΔΕ αρμοδίων για Τεχνικά Θέματα εποπτείας Νομικών Προσώπων Γ.Γ.Δ.Ε.».

5. Το υπ' αριθμ. ALX-29960/5.6.2006 έγγραφο της ΑΤΤΙΚΟ ΜΕΤΡΟ Α.Ε. με το οποίο ζητείται η προσωρινή κατάληψη των εκτάσεων με στοιχεία:

α. ΑΒΓΔΑ (Εμβαδού Ε=1100μ^2)
που βρίσκεται στη συμβολή των οδών Γ΄ Σεπτεμβρίου και Εγνατίας, στο Δήμο Θεσσαλονίκης, όπως φαίνεται στο συνημμένο σχέδιο.

Φερόμενοι ιδιοκτήτες του πιο πάνω χώρου είναι το Α.Π.Θ. κ.α. και

β. ΕΖΗΘΙΚΛΜΝΞΟΠΡΣΤΥΕ (Εμβαδού Ε=3000μ^2)
που βρίσκεται στη συμβολή των οδών Γ΄ Σεπτεμβρίου και Εγνατίας, στο Δήμο Θεσσαλονίκης, όπως φαίνεται στο συνημμένο σχέδιο.

Φερόμενοι ιδιοκτήτες του πιο πάνω χώρου είναι το Α.Π.Θ. κ.α.

και επειδή:

Η προσωρινή κατάληψη των υπόψη εκτάσεων κρίνεται αναγκαία για τις ανάγκες του Μετρό της Θεσσαλονίκης, και ειδικότερα για την κατασκευή του σταθμού «ΠΑΝΕΠΙΣΤΗΜΙΟ» και προβλέπεται από τον ν. 1955/1991 η κατάληψη χώρων που εμπίπτουν στους σκοπούς της Εταιρείας ΑΤΤΙΚΟ ΜΕΤΡΟ Α.Ε., αποφασίζουμε:

Την προσωρινή κατάληψη των εκτάσεων με στοιχεία:

α. ΑΒΓΔΑ (Εμβαδού Ε=1100 μ^2), που βρίσκεται στη συμβολή των οδών Γ΄ Σεπτεμβρίου και Εγνατίας, και

β. ΕΖΗΘΙΚΛΜΝΞΟΠΡΣΤΥΕ (Εμβαδού Ε=3000 μ^2), που βρίσκεται στη συμβολή των οδών Γ΄ Σεπτεμβρίου και Εγνατίας, στο Δήμο Θεσσαλονίκης, όπως φαίνονται στο συνημμένο σχέδιο, το οποίο αποτελεί αναπόσπαστο μέρος της απόφασης αυτής.

Μετά το πέρας των εργασιών οι χώροι να αποδοθούν στους ιδιοκτήτες τους στην κατάσταση που αυτοί βρίσκονται πριν από την κατάληψη. Προς τούτο η ΑΤΤΙΚΟ ΜΕΤΡΟ Α.Ε. να καταγράψει την υφιστάμενη προ της κατάληψης, κατάσταση.

Η κατάληψη θα διαρκέσει μέχρι την ολοκλήρωση του έργου του θέματος.


Η αποζημίωση για την προσωρινή κατάληψη των παραπάνω εκτάσεων θα καθορισθεί όπως προβλέπεται από τις διατάξεις του δεκάτου άρθρου του ν. 1955/1991.

Η απόφαση αυτή να δημοσιευθεί στην Εφημερίδα της Κυβερνήσεως.

Καλλιθέα, 4 Ιουλίου 2006

Ο ΥΠΟΥΡΓΟΣ

Γ. ΣΟΥΦΛΙΑΣ

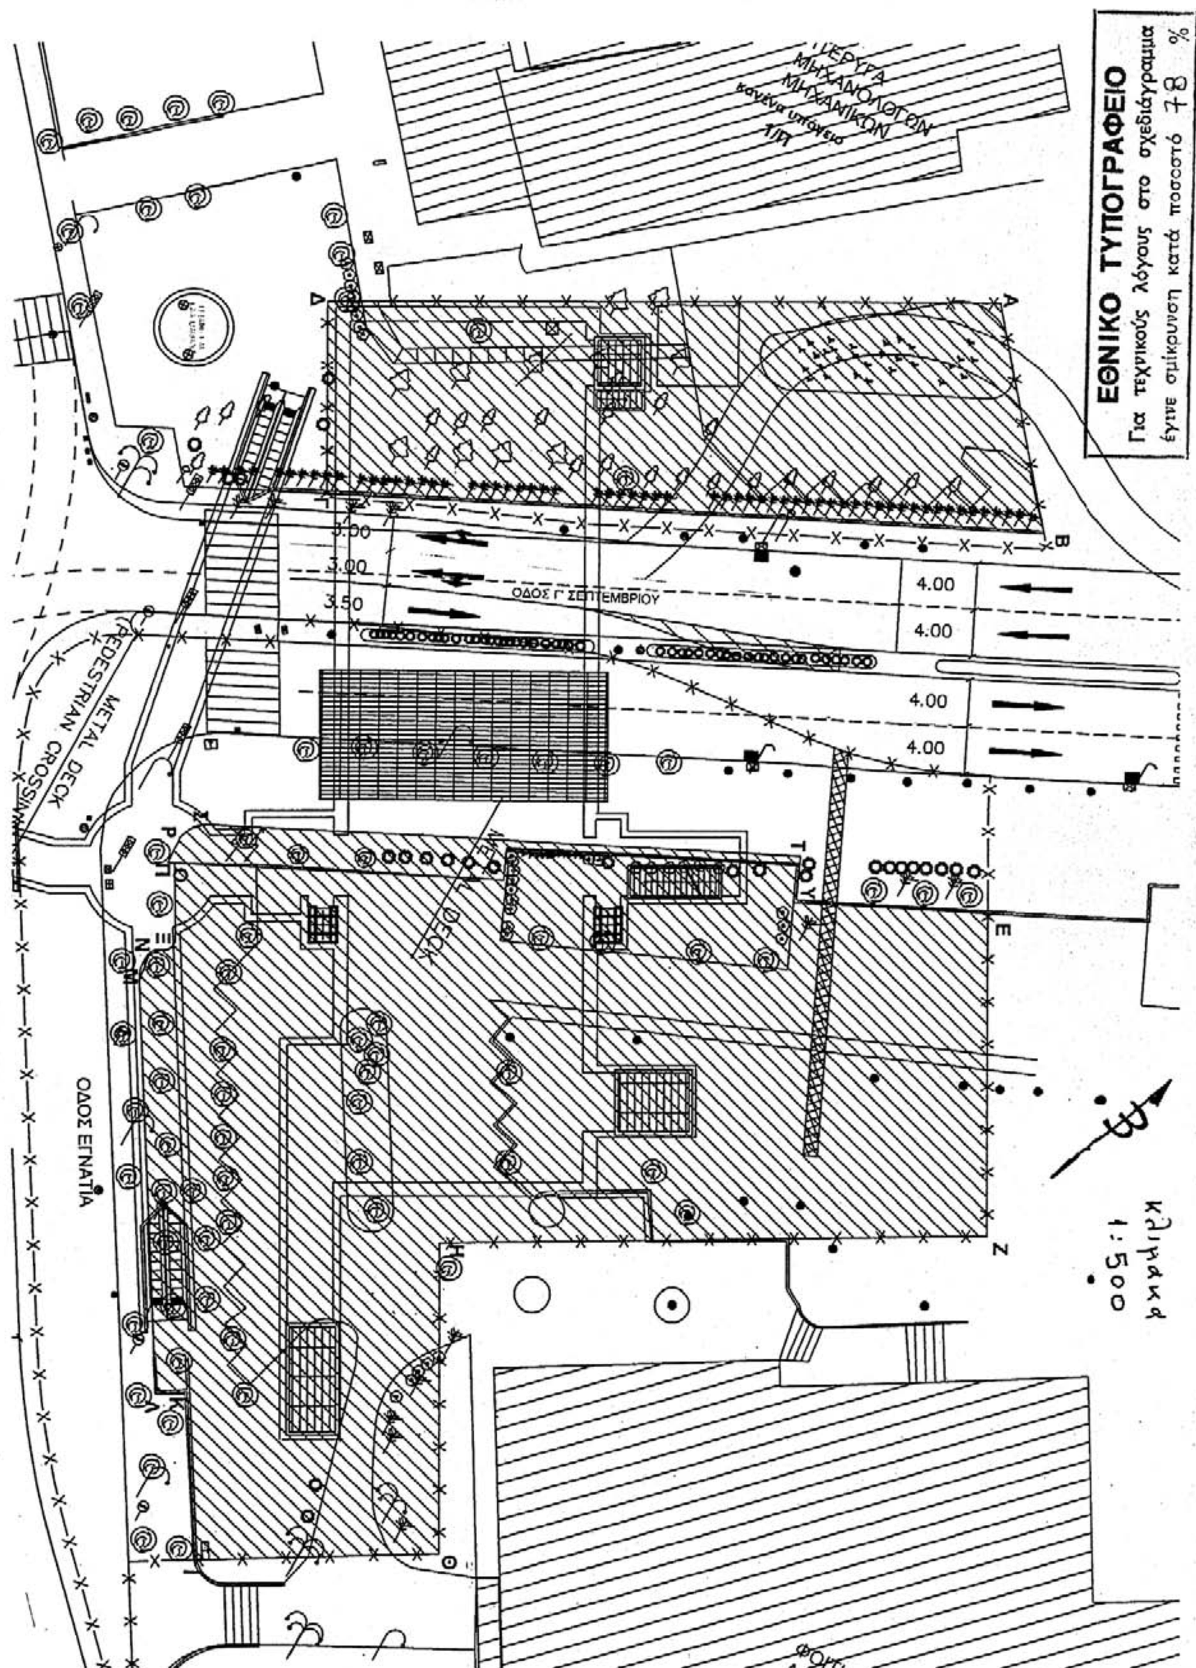
ΕΘΝΙΚΟ ΤΥΠΟΓΡΑΦΕΙΟ
Για τεχνικούς λόγους στο σχεδιάγραμμα
έγινε σμίκρυνση κατά ποσοστό 78 %
ΟΔΟΣ Γ' ΣΕΠΤΕΜΒΡΙΟΥ
ΟΔΟΣ ΕΓΝΑΤΙΑ
PEDESTRIAN CROSSING
METAL DECK
3.00
3.00
3.50
4.00
4.00
4.00
4.00
κλιμακα
1:500

Αριθμ. 11195 (2)

Προσωρινή κατάληψη χώρου για τις ανάγκες κατασκευής του ΜΕΤΡΟ ΑΘΗΝΑΣ - Επέκταση Γραμμής 3: ΤΜΗΜΑ ΑΙΓΑΛΕΩ-ΧΑΪΔΑΡΙ, Σταθμός Μετεπιβίβασης «ΧΑΪΔΑΡΙ», Αμαξοστάσιο «ΕΛΑΙΩΝΑ».

Ο ΥΠΟΥΡΓΟΣ ΠΕΡΙΒΑΛΛΟΝΤΟΣ, ΧΩΡΟΤΑΞΙΑΣ ΚΑΙ ΔΗΜΟΣΙΩΝ ΕΡΓΩΝ

Έχοντας υπόψη :

1. Το άρθρο 90 του «Κώδικα για την Κυβέρνηση και Κυβερνητικά όργανα» όπως κωδικοποιήθηκε με άρθρο πρώτο του π.δ. 63/2005).

2. Το ν. 1955/1991 (ΦΕΚ 112/18.7.1991) περί ιδρύσεως Εταιρείας με την επωνυμία «ΑΤΤΙΚΟ ΜΕΤΡΟ Α.Ε.» και ειδικότερα τα άρθρα έβδομο και δέκατο «Απαλλοτριώσεις» του ιδίου νόμου.

3. Την υπ' αριθμ. Δ16/010/70/30.1.1992 απόφαση Υπουργού ΠΕ.ΧΩ.Δ.Ε. περί μεταβίβαση δικαιωμάτων και υποχρεώσεων του Δημοσίου στην ΑΤΤΙΚΟ ΜΕΤΡΟ Α.Ε.

4. Την υπ' αριθμ. Δ16α/04/226/Γ/19.3.1992 απόφαση Υπουργού ΠΕ.ΧΩ.Δ.Ε. περί «καθορισμού καθ' ύλην Τεχνικών Δ/νσεων ΓΓΔΕ αρμοδίων για Τεχνικά Θέματα εποπτείας Νομικών Προσώπων Γ.Γ.Δ.Ε.

5. Το υπ' αριθμ. ALX-29798/4.5.2006 έγγραφο της ΑΤΤΙΚΟ ΜΕΤΡΟ Α.Ε. με το οποίο ζητείται η προσωρινή κατάληψη των εκτάσεων με στοιχεία:

α. ΑΒΓΔΕΖΗΘΙΚΛΜΝΑ (Εμβαδού Ε=1720 $μ^2$)

που βρίσκεται επί της οδού Αγ. Άννης 22, στο Δήμο Αιγάλεω όπως φαίνεται στο συνημμένο σχέδιο.

Φερόμενοι ιδιοκτήτες του πιο πάνω χώρου είναι η «SALO ΑΦΟΙ ΚΕΣΙΣΟΓΛΟΥ ΑΝΩΝΥΜΟΣ ΕΜΠΟΡΙΚΗ ΚΑΙ ΒΙΟΜΗΧΑΝΙΚΗ ΕΤΑΙΡΕΙΑ ΕΡΓΑΛΕΙΩΝ ΚΑΙ ΣΙΔΗΡΙΚΩΝ» κ.α. και

β. ΗΞΟΠΘΗ (Εμβαδού Ε=200 $μ^2$)

που βρίσκεται επί της οδού Αγ. Άννης 22, στο Δήμο Αιγάλεω όπως φαίνεται στο συνημμένο σχέδιο.

Φερόμενοι ιδιοκτήτες του πιο πάνω χώρου είναι η «SALO ΑΦΟΙ ΚΕΣΙΣΟΓΛΟΥ ΑΝΩΝΥΜΟΣ ΕΜΠΟΡΙΚΗ ΚΑΙ ΒΙΟΜΗΧΑΝΙΚΗ ΕΤΑΙΡΕΙΑ ΕΡΓΑΛΕΙΩΝ ΚΑΙ ΣΙΔΗΡΙΚΩΝ», Δήμος Αιγάλεω κ.α.

και επειδή:

Η προσωρινή κατάληψη των υπόψη ιδιοκτησιών κρίνεται αναγκαία για την κατασκευή του Μετρό, και ειδικότερα για την επέκταση της Γραμμής 3 ΤΜΗΜΑ ΑΙΓΑΛΕΩ-ΧΑΪΔΑΡΙ, Σταθμός Μετεπιβίβασης «ΧΑΪΔΑΡΙ», Αμαξοστάσιο «ΕΛΑΙΩΝΑ» και προβλέπεται από τον ν. 1955/1991 η κατάληψη χώρων που εμπίπτουν στους σκοπούς της Εταιρείας ΑΤΤΙΚΟ ΜΕΤΡΟ Α.Ε., αποφασίζουμε:

Την προσωρινή κατάληψη των εκτάσεων:

ΑΒΓΔΕΖΗΘΙΚΛΜΝΑ (Εμβαδού Ε=1720 $μ^2$), που βρίσκεται επί της οδού Αγ. Άννης 22, στο Δήμο Αιγάλεω και ΗΞΟΠΘΗ (Εμβαδού Ε=200 $μ^2$), που βρίσκεται επί της οδού Αγ. Άννης, στο Δήμο Αιγάλεω, όπως φαίνονται στο συνημμένο σχέδιο, το οποίο αποτελεί αναπόσπαστο μέρος της απόφασης αυτής.

Μετά το πέρας των εργασιών οι χώροι να αποδοθούν στους ιδιοκτήτες τους στην κατάσταση που αυτοί βρίσκονται πριν από την κατάληψη. Προς τούτο η ΑΤΤΙΚΟ ΜΕΤΡΟ Α.Ε. να καταγράψει την υφιστάμενη προ της κατάληψης, κατάσταση.

Η κατάληψη θα διαρκέσει μέχρι την ολοκλήρωση του έργου του θέματος.

Η αποζημίωση για την προσωρινή κατάληψη των παραπάνω εκτάσεων θα καθορισθεί όπως προβλέπεται από τις διατάξεις του δεκάτου άρθρου του ν. 1955/1991.

Η απόφαση αυτή να δημοσιευθεί στην Εφημερίδα της Κυβερνήσεως.

Καλλιθέα, 4 Ιουλίου 2006

Ο ΥΠΟΥΡΓΟΣ

Γ. ΣΟΥΦΛΙΑΣ

ΕΘΝΙΚΟ ΤΥΠΟΓΡΑΦΕΙΟ
Για τεχνικούς λόγους στο σχεδιάγραμμα
έγινε σμίκρυνση κατά ποσοστό 78 %

Κλ: 1/500

ΟΔΟΣ ΑΓ. ΑΝΝΗΣ

Ε.Τ.Μ.Α.

R 264

Αριθμ. 11752 (3)

Καθορισμός χρήσης παραχωρούμενου ακινήτου στο Αγρ/μα Αναρράχης.

Ο ΝΟΜΑΡΧΗΣ ΚΟΖΑΝΗΣ

Έχοντας υπόψη:

1. Το ν. 1512/11.1.1985 (ΦΕΚ 4Α) για την τροποποίηση και συμπλήρωση πολεοδομικών διατάξεων κ.λπ. κι ειδικότερα το άρθρο 3 παρ. 1 αυτού.

2. Το ν. 1337/12.3.1983 (ΦΕΚ 33Δ/14.3.1983) για την επέκταση πολεοδομικών σχεδίων.

3. Το ν. 360/1976 για την χωροταξία και το περιβάλλον.

4. Το ν. 1032/1980 για την σύσταση του Υπουργείο Χωροταξίας και Περιβάλλοντος.

5. Την υπ' αριθμ. 51/2006 απόφαση Δημοτικού Συμβουλίου του Δήμου Μουρικίου.

6. Το υπ' αριθμ. 2346/26.5.2006 γνωμοδότηση για προσδιορισμό χρήσης γης βάσει του άρθρου 3 ν. 1512/1985 η οποία εξεδόθη από την Δ/νση Πολεοδομίας και Περιβάλλοντος Κοζάνης.

7. Το α) ν. 2218/13.6.1994 (ΦΕΚ 90 Α/13.6.1994) «περί ίδρυσης Νομαρχιακής Αυτ/σης, τροποποίησης κ.λπ.» όπως συμπληρώθηκε με το ν. 2240/15.9.1994 (ΦΕΚ 153 Α/15.9.1994).

8. Το υπ' αριθμ. 124332/16.12.1997 έγγραφο του Υπουργείου Γεωργίας (Τμήμα Γ και Κ Αποκ/σης).

9. Το γεγονός ότι δεν προκαλεί δαπάνη η υπόψη παραχώρηση σε βάρος του προϋπολογισμού του οικείου Ο.Τ.Α.

10. Τις διατάξεις του ν. 2503/1997 άρθρο 10 παρ. 8 «Διοίκηση, οργάνωση, στελέχωση της Περιφέρειας, ρύθμιση θεμάτων για την τοπική αυτοδιοίκηση και άλλες διατάξεις», αποφασίζουμε:

Τον καθορισμό χρήση γης για τη λειτουργία που γενικά εξυπηρετεί την υλοποίηση του έργου «Κατασκευή λιμνοδεξαμενής Αναρράχης» από την Νομαρχιακή Αυτοδιοίκηση Κοζάνης στο υπ' όψη τεμάχιο με στοιχεία Α1 έως Α29 έκτασης 53424 τ.μ. το οποίο εμπίπτει στο αριθμ. 1070 χερσολείβαδο κοινό του Αναδασμού αγροκτήματος Αναρράχης έτους 1989 όπως αυτό απεικονίζεται στο αναπόσπαστο με την παρούσα θεωρημένο τοπογραφικό διάγραμμα πούμας έστειλε η Δ/νση Τοπογραφικής Κοζάνης με το υπ' αριθμ. 1265/10.5.2006 έγγραφό του.

Η απόφαση αυτή να δημοσιευθεί στην Εφημερίδα της Κυβερνήσεως.

Κοζάνη, 28 Ιουνίου 2006

Ο Νομάρχης

ΙΟΡΔΑΝΗΣ ΑΝΔΡΕΑΔΗΣ



ΕΛΛΗΝΙΚΗ ΔΗΜΟΚΡΑΤΙΑ
ΠΕΡΙΦΕΡΕΙΑ ΔΥΤΙΚΗΣ ΜΑΚΕΔΟΝΙΑΣ
ΝΟΜΟΣ ΚΟΖΑΝΗΣ
ΝΟΜΑΡΧΙΑΚΗ ΑΥΤΟΔΙΟΙΚΗΣΗ ΚΟΖΑΝΗΣ
Δ/ΝΣΗ ΤΟΠΟΓΡΑΦΙΚΗΣ


Έκταση που ζητά η Νομαρχιακή Αυτοδιοίκηση Κοζάνης για την υλοποίηση του έργου "Κατασκευή Λιμνοδεξαμενής Αναρράχης" σύμφωνα με τις διατάξεις του άρθρου 6 του Ν. 994/79.

ΣΥΝ/ΝΕΣ ΚΟΡΥΦΩΝ ΤΗΣ ΠΡΟΣ ΠΑΡΑΧΩΡΗΣΗ ΕΚΤΑΣΗΣ
Εμβαδόν (Α1 έως Α29)=53424τ.μ.

Κορυφή	X	Y
A1	10116.986	-27939.888
A2	10225.782	-27917.892
A3	10231.906	-27916.012
A4	10244.132	-27916.066
A5	10258.757	-27917.517
A6	10263.722	-27914.944
A7	10279.020	-27916.679
A8	10299.031	-27919.865
A9	10319.078	-27922.937
A10	10339.013	-27926.351
A11	10359.315	-27928.655
A12	10379.597	-27930.993
A13	10458.611	-27977.412
A14	10381.595	-28000.915
A15	10357.381	-28007.938
A16	10276.335	-28032.609
A17	10171.709	-28157.076
A18	10090.436	-28230.382
A19	10109.048	-28259.143
A20	10040.545	-28339.856
A21	10006.197	-28291.153
A22	10011.917	-28262.719
A23	9981.924	-28256.349
A24	9997.934	-28236.068
A25	10103.215	-28115.066
A26	10151.320	-28059.608
A27	10208.152	-27994.432
A28	10205.462	-27979.133
A29	10126.665	-27993.994

ΑΚΡΙΒΕΣ ΑΠΟΣΠΑΣΜΑ
ΑΝΑΔΑΣΜΟΥ ΑΓΡ/ΤΟΣ "ΑΝΑΡΡΑΧΗ"
ΕΤΟΥΣ 1986-89
L= 40 45, M=-2 15

Απο φ. οθόνης 1

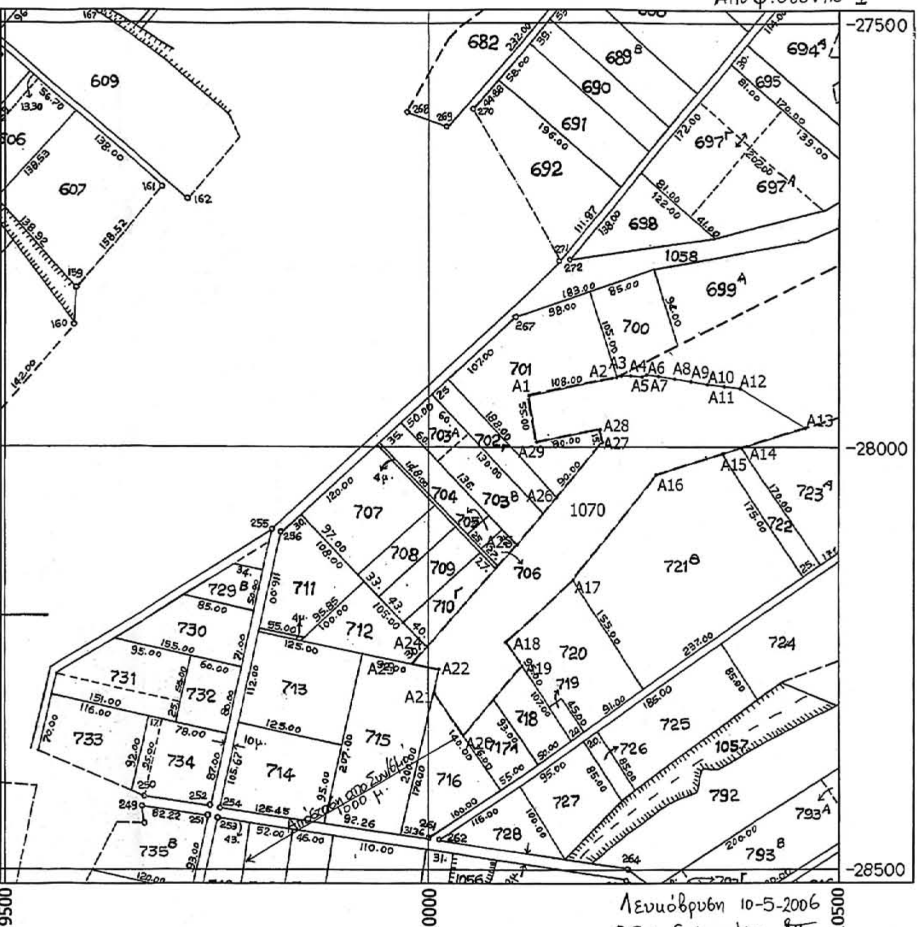

Λευκόβρυση 10-5-2006
Ε. Παπαδημοπούλου

ΚΛΙΜΑΚΑ 1:5000

ΕΘΝΙΚΟ ΤΥΠΟΓΡΑΦΕΙΟ
Για τεχνικούς λόγους στο σχεδιάγραμμα έγινε σμίκρυνση κατά ποσοστό 56 %



ΘΕΩΡΗΘΗΚΕ
ΚΟΖΑΝΗ 10-5-06

ΝΙΚΟΛΑΟΣ Κ. ΒΟΥΧΑΡΑΣ

Αριθμ. 2257 (4)

Κήρυξη αναδασωτέας έκτασης 808,00 τ.μ., στην θέση «Σοκίλι» Δημοτικού Διαμερίσματος Πύλου του Δήμου Πύλου, Νομού Μεσσηνίας.

Η ΓΕΝΙΚΗ ΓΡΑΜΜΑΤΕΑΣ ΠΕΡΙΦΕΡΕΙΑΣ ΠΕΛΟΠΟΝΝΗΣΟΥ

Έχοντας υπόψη:

1. Τις δ/ξεις του π.δ. 51/1987 «Καθορισμός των Περιφερειών της Χώρας για το σχεδιασμό κ.λπ. της περιφερειακής Ανάπτυξης».

2. Τις δ/ξεις των άρθρων 1 παρ. 1 και 2, 2 παρ. 1 εδ. δ΄, 5 παρ. 3Β, 6 παρ. 7 και 7 παρ. 2 του ν. 2503/1997 «Διοίκηση, Οργάνωση, Στελέχωση της Περιφέρειας κ.λπ.».

3. Τις δ/ξεις των άρθρων 24 παρ. 1 και 117 παρ. 3 του Συντάγματος.

4. Τις δ/ξεις του ν. 998/1979 «περί προστασίας των δασών κ.λπ.» και ειδικότερα:

α) του άρθρου 41 παρ. 1.

β) του άρθρου 38 παρ. 1.

5. Τις δ/γές του Υπουργείου Γεωργίας:

α) 160417/1180/8.7.1980.

β) 182447/3049/24.9.1980

6. Τις διατάξεις του ν. 3208/2003.

7. Την υπ' αριθμ. 3645/26.5.2006 πρόταση του Δασαρχείου Καλαμάτας περί κηρύξεως αναδασωτέας, της αναφερομένης στο θέμα έκτασης, αποφασίζουμε:

Κηρύσσουμε αναδασωτέα, με σκοπό την προστασία για την επαναδημιουργία της δασικής βλάστησης αποτελούμενης από είδη αειφύλλων πλατυφύλλων, (πουρνάρια και ασφάλαχτρα), που καταστράφηκε από πυρκαγιά στις 22.3.2006 την δημόσια δασική έκταση, εμβαδού οκτακοσίων οκτώ τ.μ., (808,00 τ.μ.), που βρίσκεται στην θέση «Σοκίλι» Δημοτικού Διαμερίσματος Πύλου, Δήμου Πύλου, του Νομού Μεσσηνίας και προσδιορίζεται ως εξής, από τα σημεία: Α, Β, Γ, Δ και Α και έχει όρια:

Ανατολικά: Με δημόσια δασική έκταση.

Δυτικά: Με δημόσια δασική έκταση.

Βόρεια: Με αγροτική οδό πέραν της οποίας δημόσια δασική έκταση.

Νότια: Με δημόσια δασική έκταση.

Όπως φαίνεται στο συνημμένο διάγραμμα κλίμακας 1:1000 που συντάχθηκε από τον Δασοπόνο του Δασαρχείου Καλαμάτας Κυριάκο Πίκουλα και εντοπίζεται στο απόσπασμα Φύλλο Χάρτου «Πύλου» κλίμακας 1:50.000 και αποτελεί αναπόσπαστο μέρος της απόφασης αυτής. Προβλέπεται φυσική αναγέννηση της δασικής βλάστησης που καταστράφηκε.

Η απόφαση αυτή να δημοσιευθεί στην Εφημερίδα της Κυβερνήσεως.


Τρίπολη, 3 Ιουλίου 2006

Η Γενική Γραμματέα Περιφέρειας
ΑΓΓΕΛΑ ΑΒΟΥΡΗ

ΤΟΠΟΓΡΑΦΙΚΟ ΔΙΑΓΡΑΜΜΑ

ΔΗΜΟΣΙΑΣ ΔΑΣΙΚΗΣ ΕΚΤΑΣΗΣ ΕΜΒΑΔΟΥ 0,808 στρ. ΣΤΗ ΘΕΣΗ " ΣΟΚΙΛΙ " ΠΕΡΙΟΧΗΣ ΔΗΜΟΤΙΚΟΥ ΔΙΑΜΕΡΙΣΜΑΤΟΣ ΠΥΛΟΥ, ΔΗΜΟΥ ΠΥΛΟΥ ΠΟΥ ΚΑΤΑΣΤΡΑΦΗΚΕ ΑΠΟ ΠΥΡΚΑΓΙΑ ΤΗΝ 22-3-2006

Ε(Α,Β,Γ,Δ)= 0,808 στρ.
ΚΛΙΜΑΚΑ 1:1000

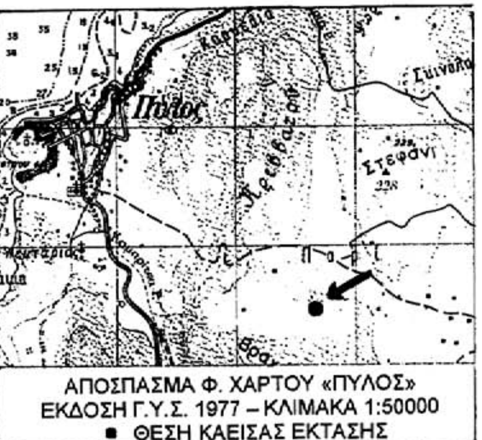

ΑΠΟΣΠΑΣΜΑ Φ. ΧΑΡΤΟΥ «ΠΥΛΟΣ»
ΕΚΔΟΣΗ Γ.Υ.Σ. 1977 – ΚΛΙΜΑΚΑ 1:50000
■ ΘΕΣΗ ΚΑΕΙΣΑΣ ΕΚΤΑΣΗΣ





ΠΙΝΑΚΑΣ ΣΥΝΤΕΤΑΓΜΕΝΩΝ

Α	296517	4085916
Β	296558	4085931
Γ	296564	4085899
Δ	296521	4085910

ΠΥΛΟΣ 18-5-2006
Ο ΣΥΝΤΑΚΤΗΣ

Πίκουλας Κυριάκος
Δασοπόνος

Ανήκει στην αριθ. 2257/06 απόφαση Γενικού Γραμματέα Περιφέρειας Πελοποννήσου (Διεύθυνση Δασών Μεσσηνίας).

Καλαμάτα 25-5-2006
Ο Δασάρχης Καλαμάτας



... Σωτηρόπουλος
Δασολόγος

ΕΘΝΙΚΟ ΤΥΠΟΓΡΑΦΕΙΟ
Για τεχνικούς λόγους στο σχεδιάγραμμα έγινε σμίκρυνση κατά ποσοστό 78 %



... 3/2/2006
Η Γενική Γραμματέας Περιφέρειας Πελοποννήσου

Αγγέλα Αβούρη

ΠΑΝΑΓΙΩΤΗΣ ΚΑΡΑΜΠΑΤΣΟΣ
ΔΑΣΟΛΟΓΟΣ ΜΕ Α' ΒΑΘΜΟ